



MZG Matzingen, Ruggenbühlstrasse 10, 9548 Matzingen
Erdgeschoss M. 1:100

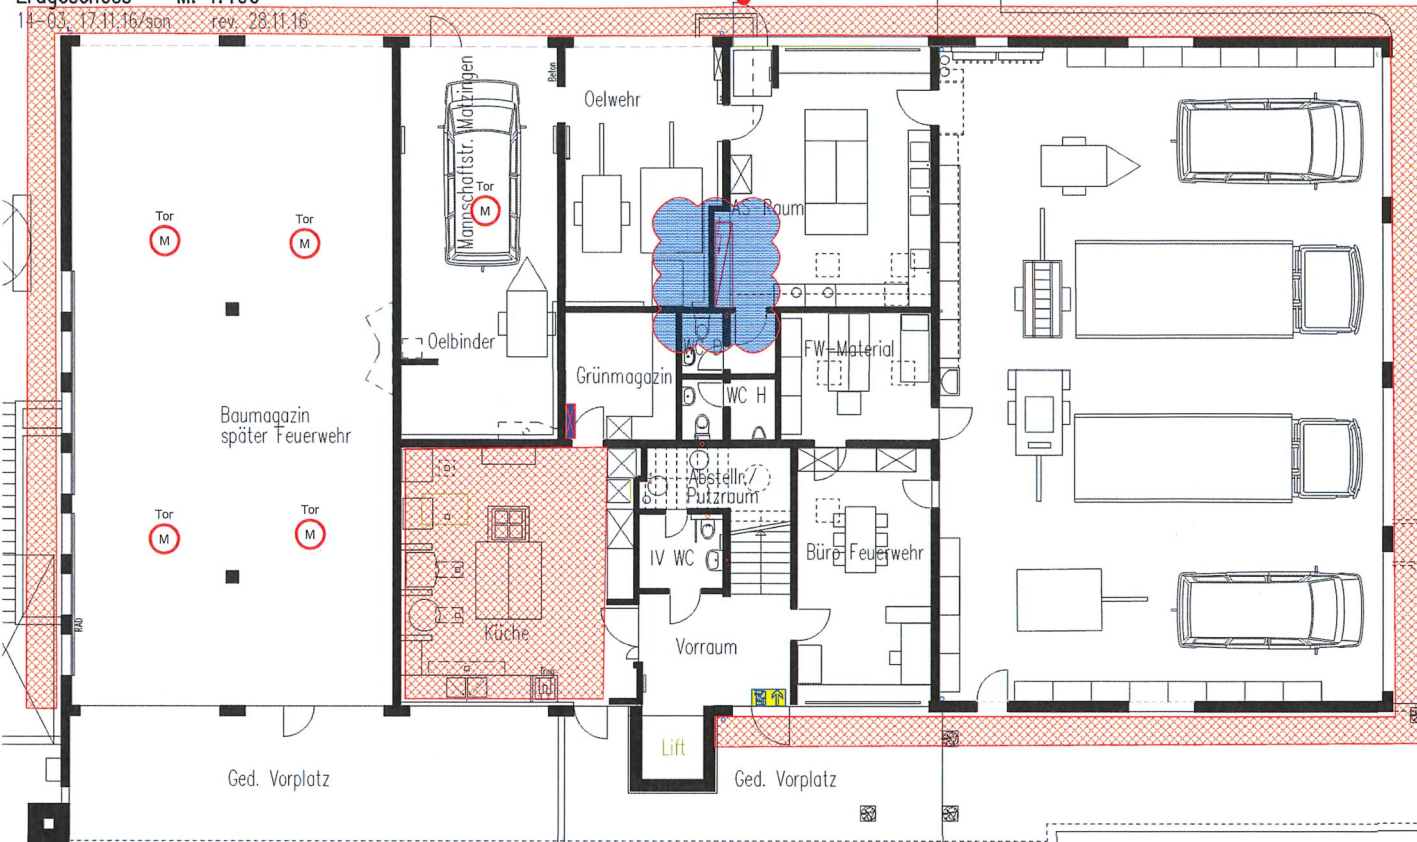

MZG Matzingen, Ruggenbühlstrasse 10, 9548 Matzingen
Obergeschoss M. 1:100

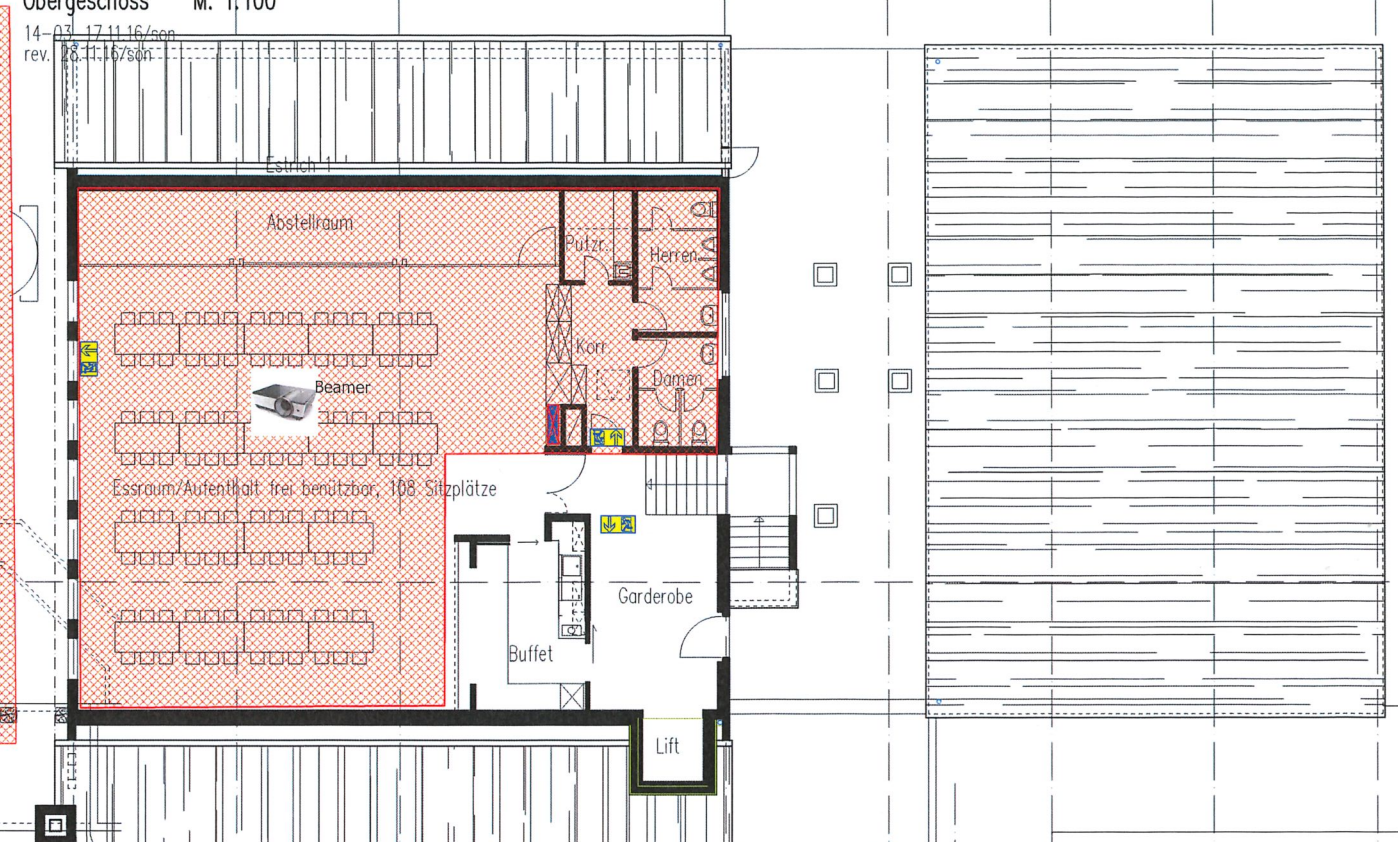

MZG Matzingen, Ruggenbühlstrasse 10, 9548 Matzingen
Untergeschoss M. 1:100

14-03, 17.11.16/son rev. 28.11.16



Beleuchtungsumstellung auf LED

Verteilungswechsel

- Elektroanschluss
- EXIT
- Hauptverteilung
- Motor
- Unterverteilung



Schrepfer Elektro AG
9548 Matzingen
Elektrische Installationen

052 376 11 25
www.schrepferelektroag.ch
info@schrepferelektroag.ch

MZG
Ruggenbühlstrasse 10
9548 Matzingen

22.11.2023 R.S.

Plan Nr.